

**Agenzia delle Entrate
CATASTO FABBRICATI
Ufficio Provinciale di
Lecce**

Dichiarazione protocollo n. LE0035846 del 13/03/2020

Planimetria di u.i.u. in Comune di Arnesano

Via Eugenio Barsanti

civ. 14

Identificativi Catastali:

Sezione:


Foglio: 5

Particella: 1786

Subalterno: 1

Compilata da:

Scheda n. 1 Scala 1:500

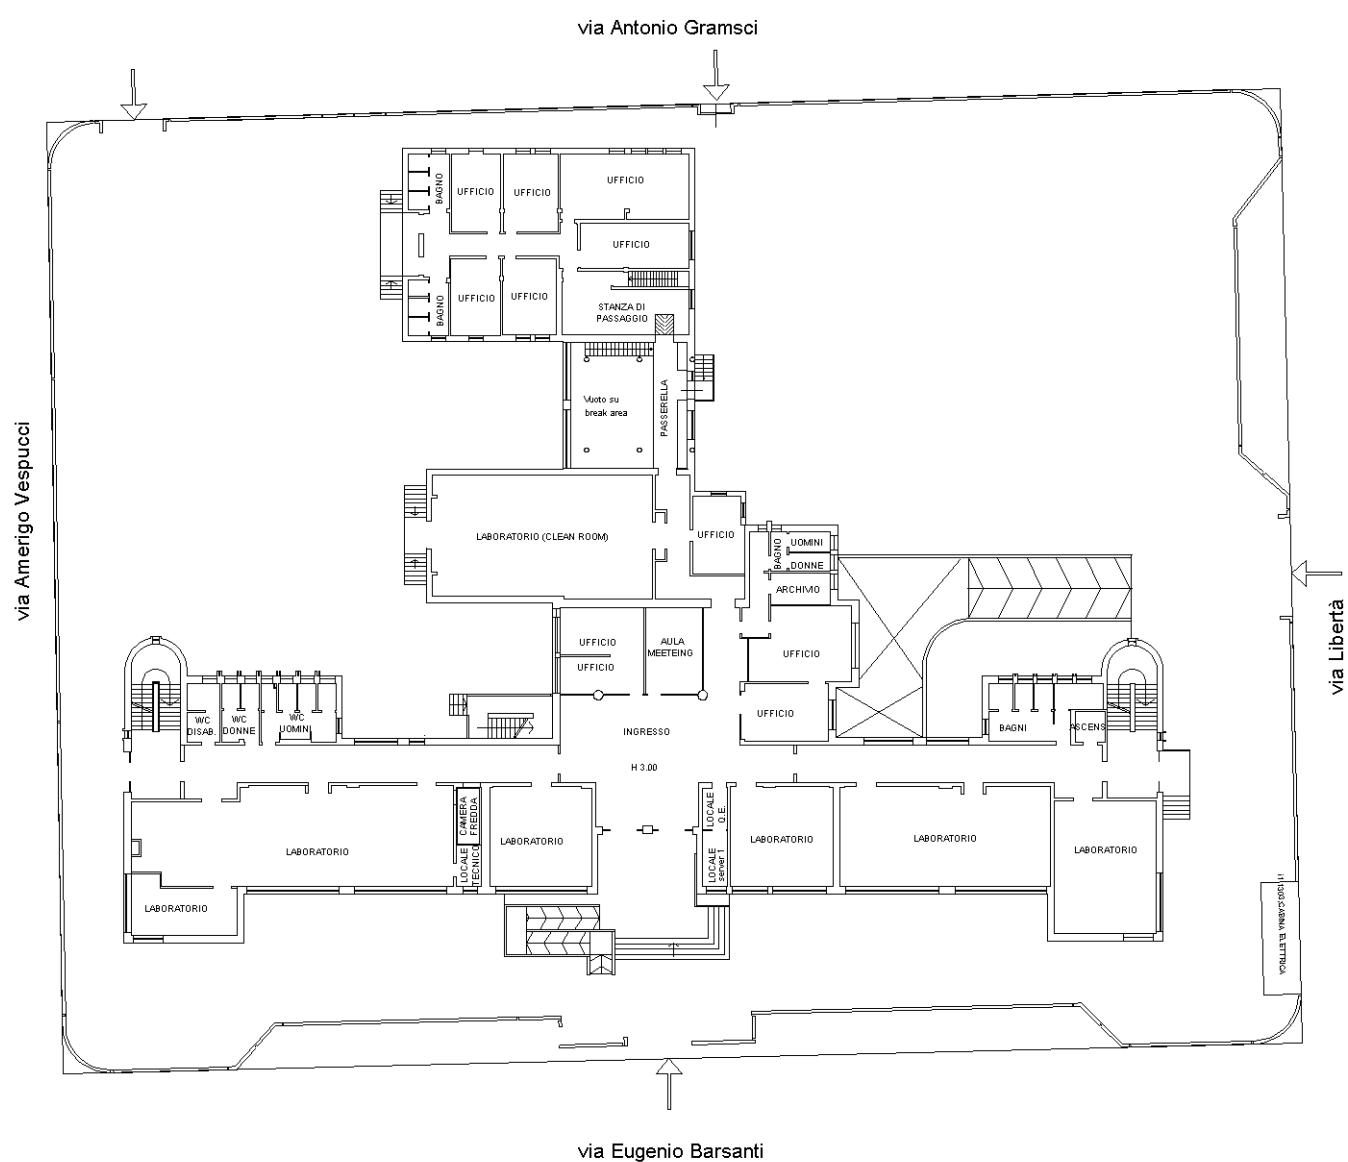

Ultima planimetria in atti

Data: 06/02/2026 - n. T37849 - Richiedente: DPLSLV95L42C978B

Totale schede: 2 - Formato di acquisizione: A4(210x297) - Formato stampa richiesto: A4(210x297)

**Agenzia delle Entrate
CATASTO FABBRICATI
Ufficio Provinciale di
Lecce**

Dichiarazione protocollo n. LE0035846 del 13/03/2020

Planimetria di u.i.u. in Comune di Arnesano

Via Eugenio Barsanti

civ. SN

Identificativi Catastali:

Sezione:





Foglio: 5

Particella: 1786

Subalterno: 1

Compilata da:

Scheda n. 2 Scala 1: 500

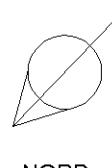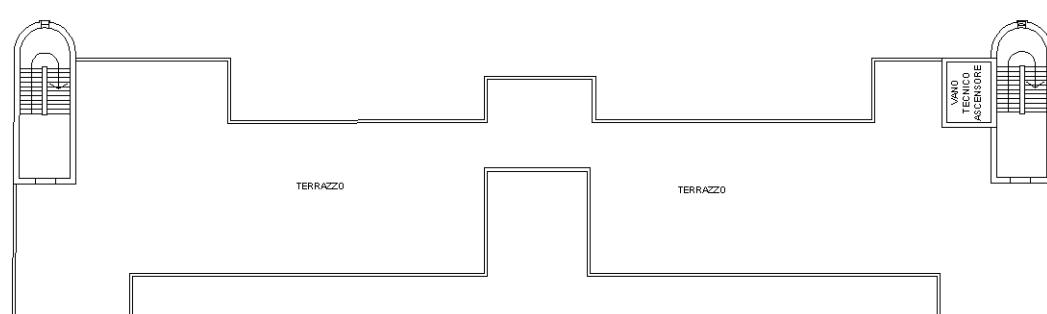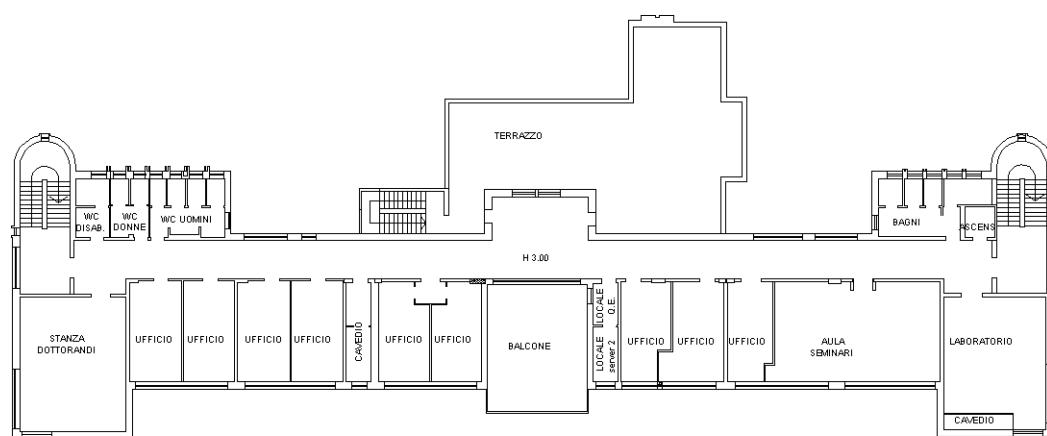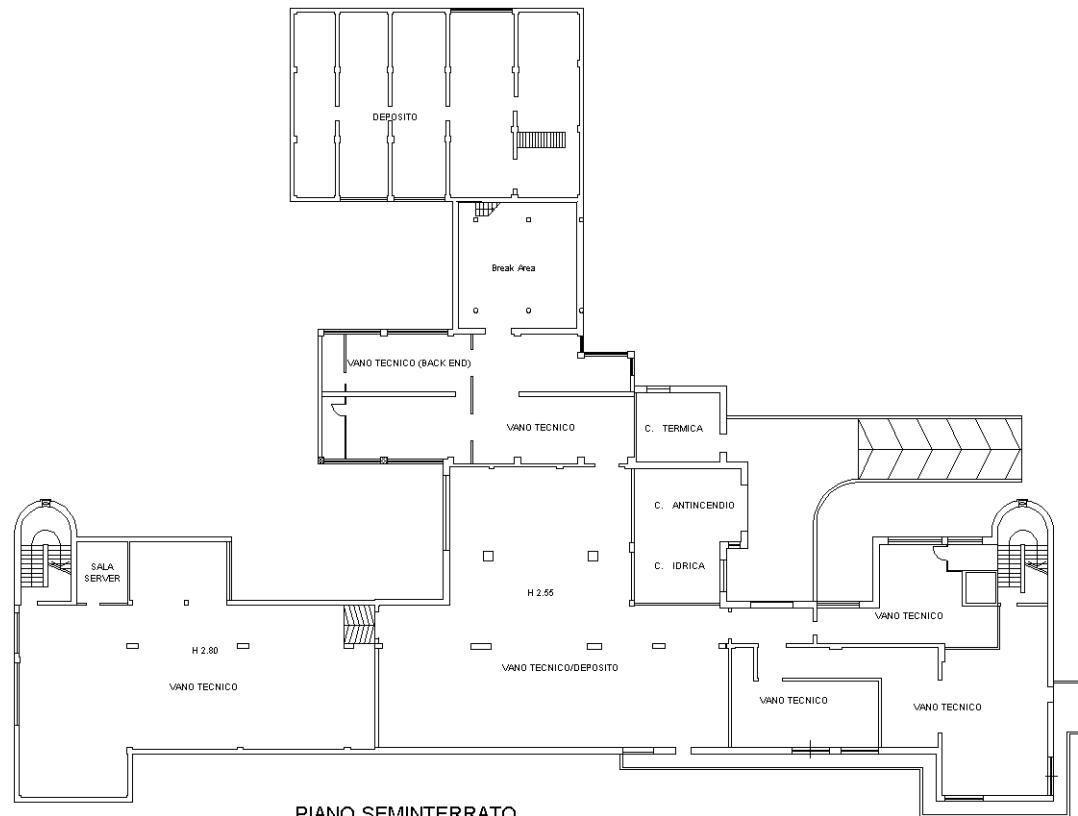

Ultima planimetria in atti

PIANO SECONDO (DI COPERTURA)

Data: 06/02/2026 - n. T37849 - Richiedente: DPLSLV95L42C978B

Totale schede: 2 - Formato di acquisizione: A4(210x297) - Formato stampa richiesto: A4(210x297)